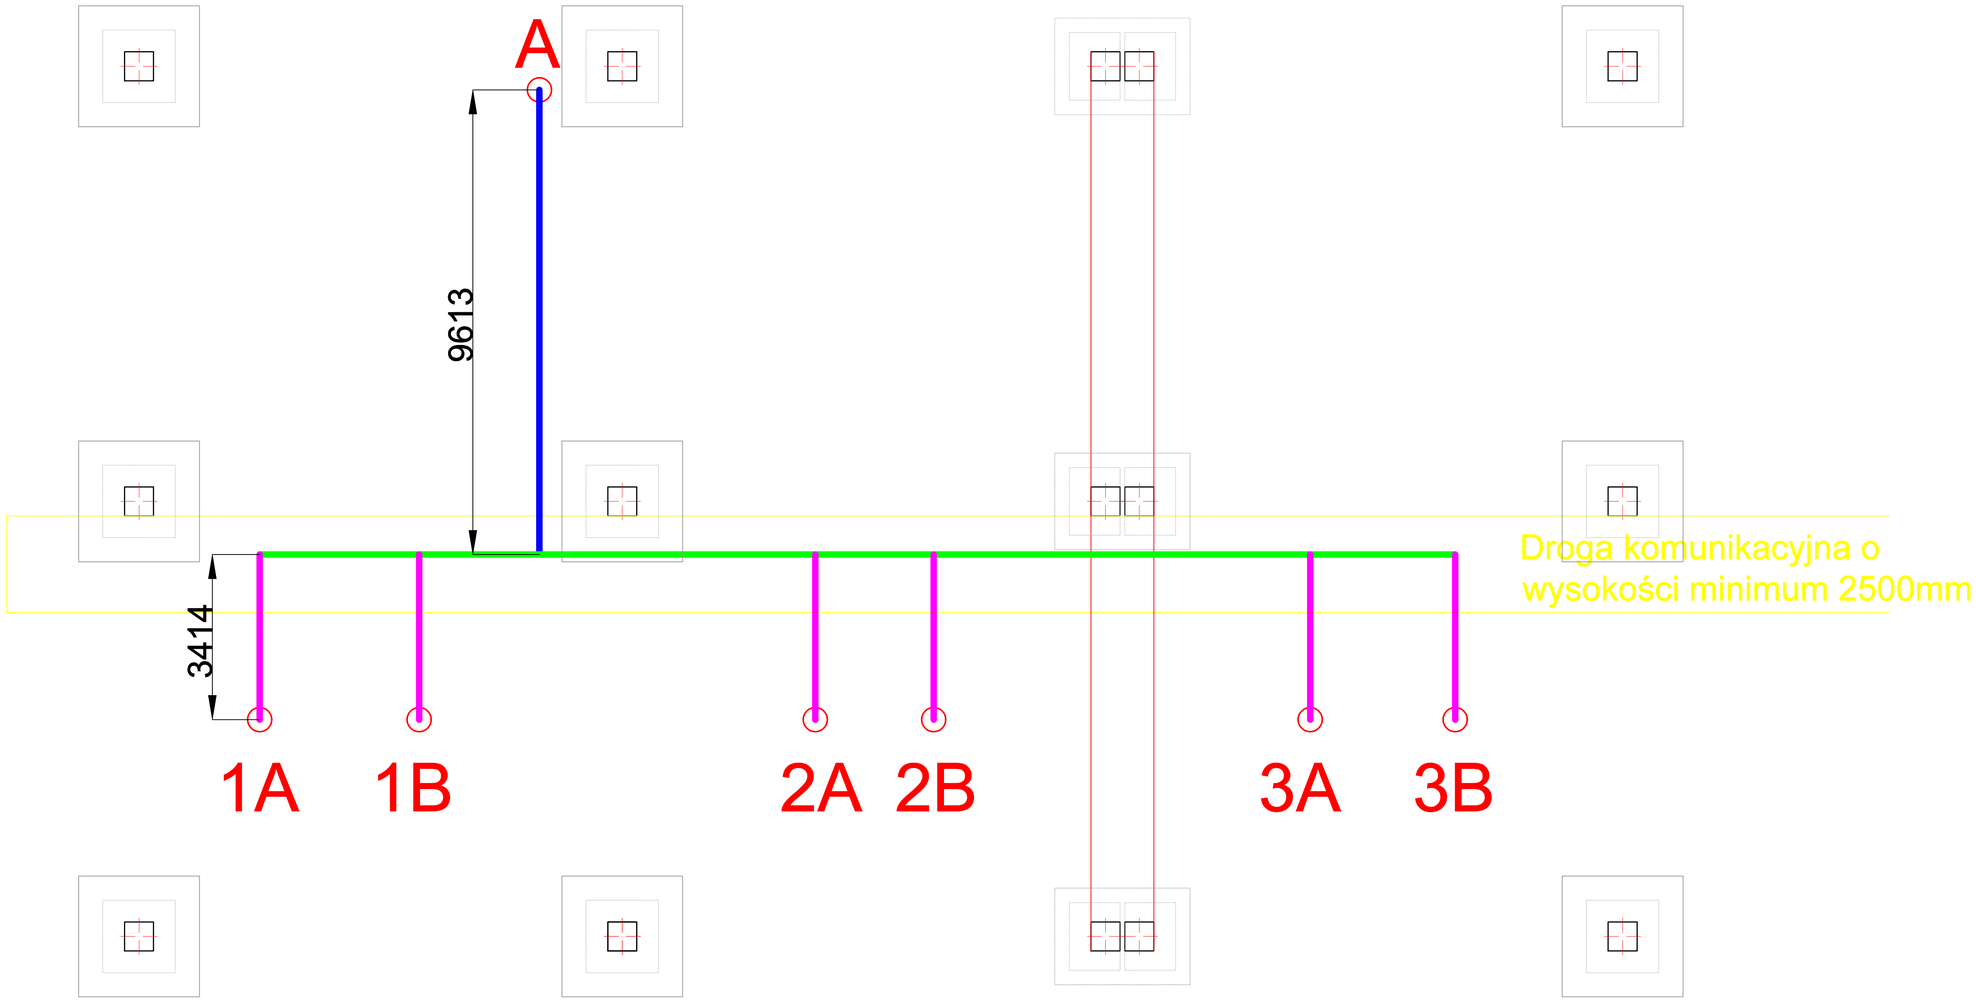
A
9613
3414
Droga komunikacyjna o
wysokości minimum 2500mm
1A
1B
2A
2B
3A
3B

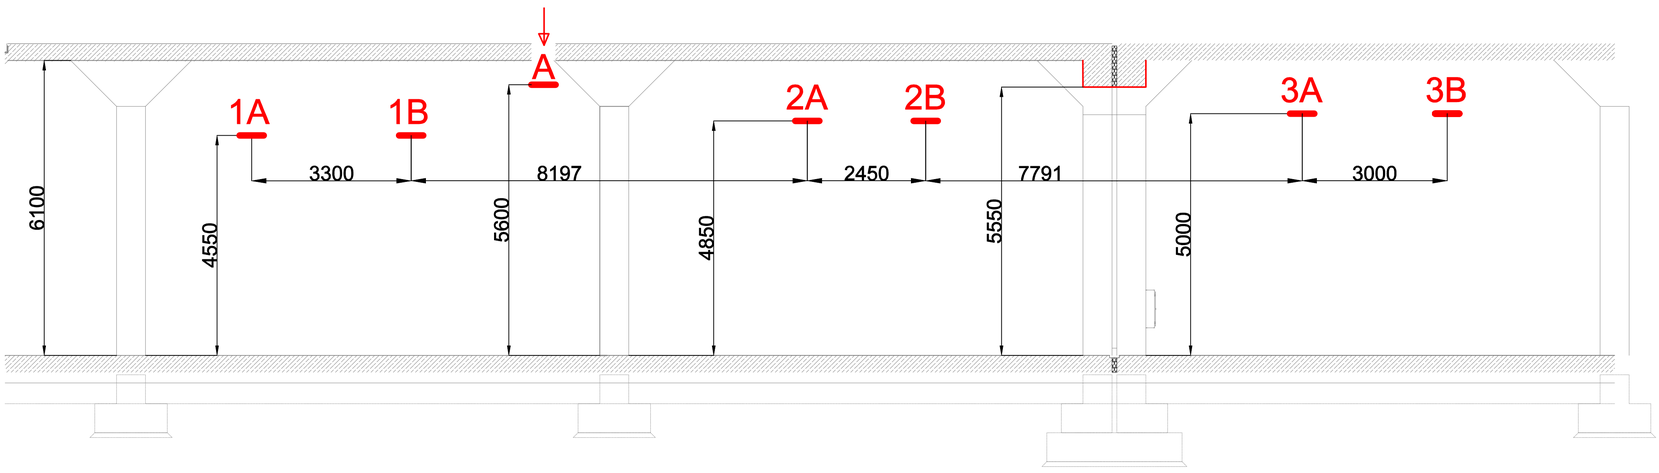
A
1A
1B
2A
2B
3A
3B
6100
4550
3300
5600
8197
4850
2450
5550
7791
5000
3000